

Continuation of exhibition, pav. 3


Продолжение экспозиции в пав. 3

Entrance from the Underground

Вход от метро Выставочная

Павильон Форум

ИНТЕРЛАКОКРАСКА-2014

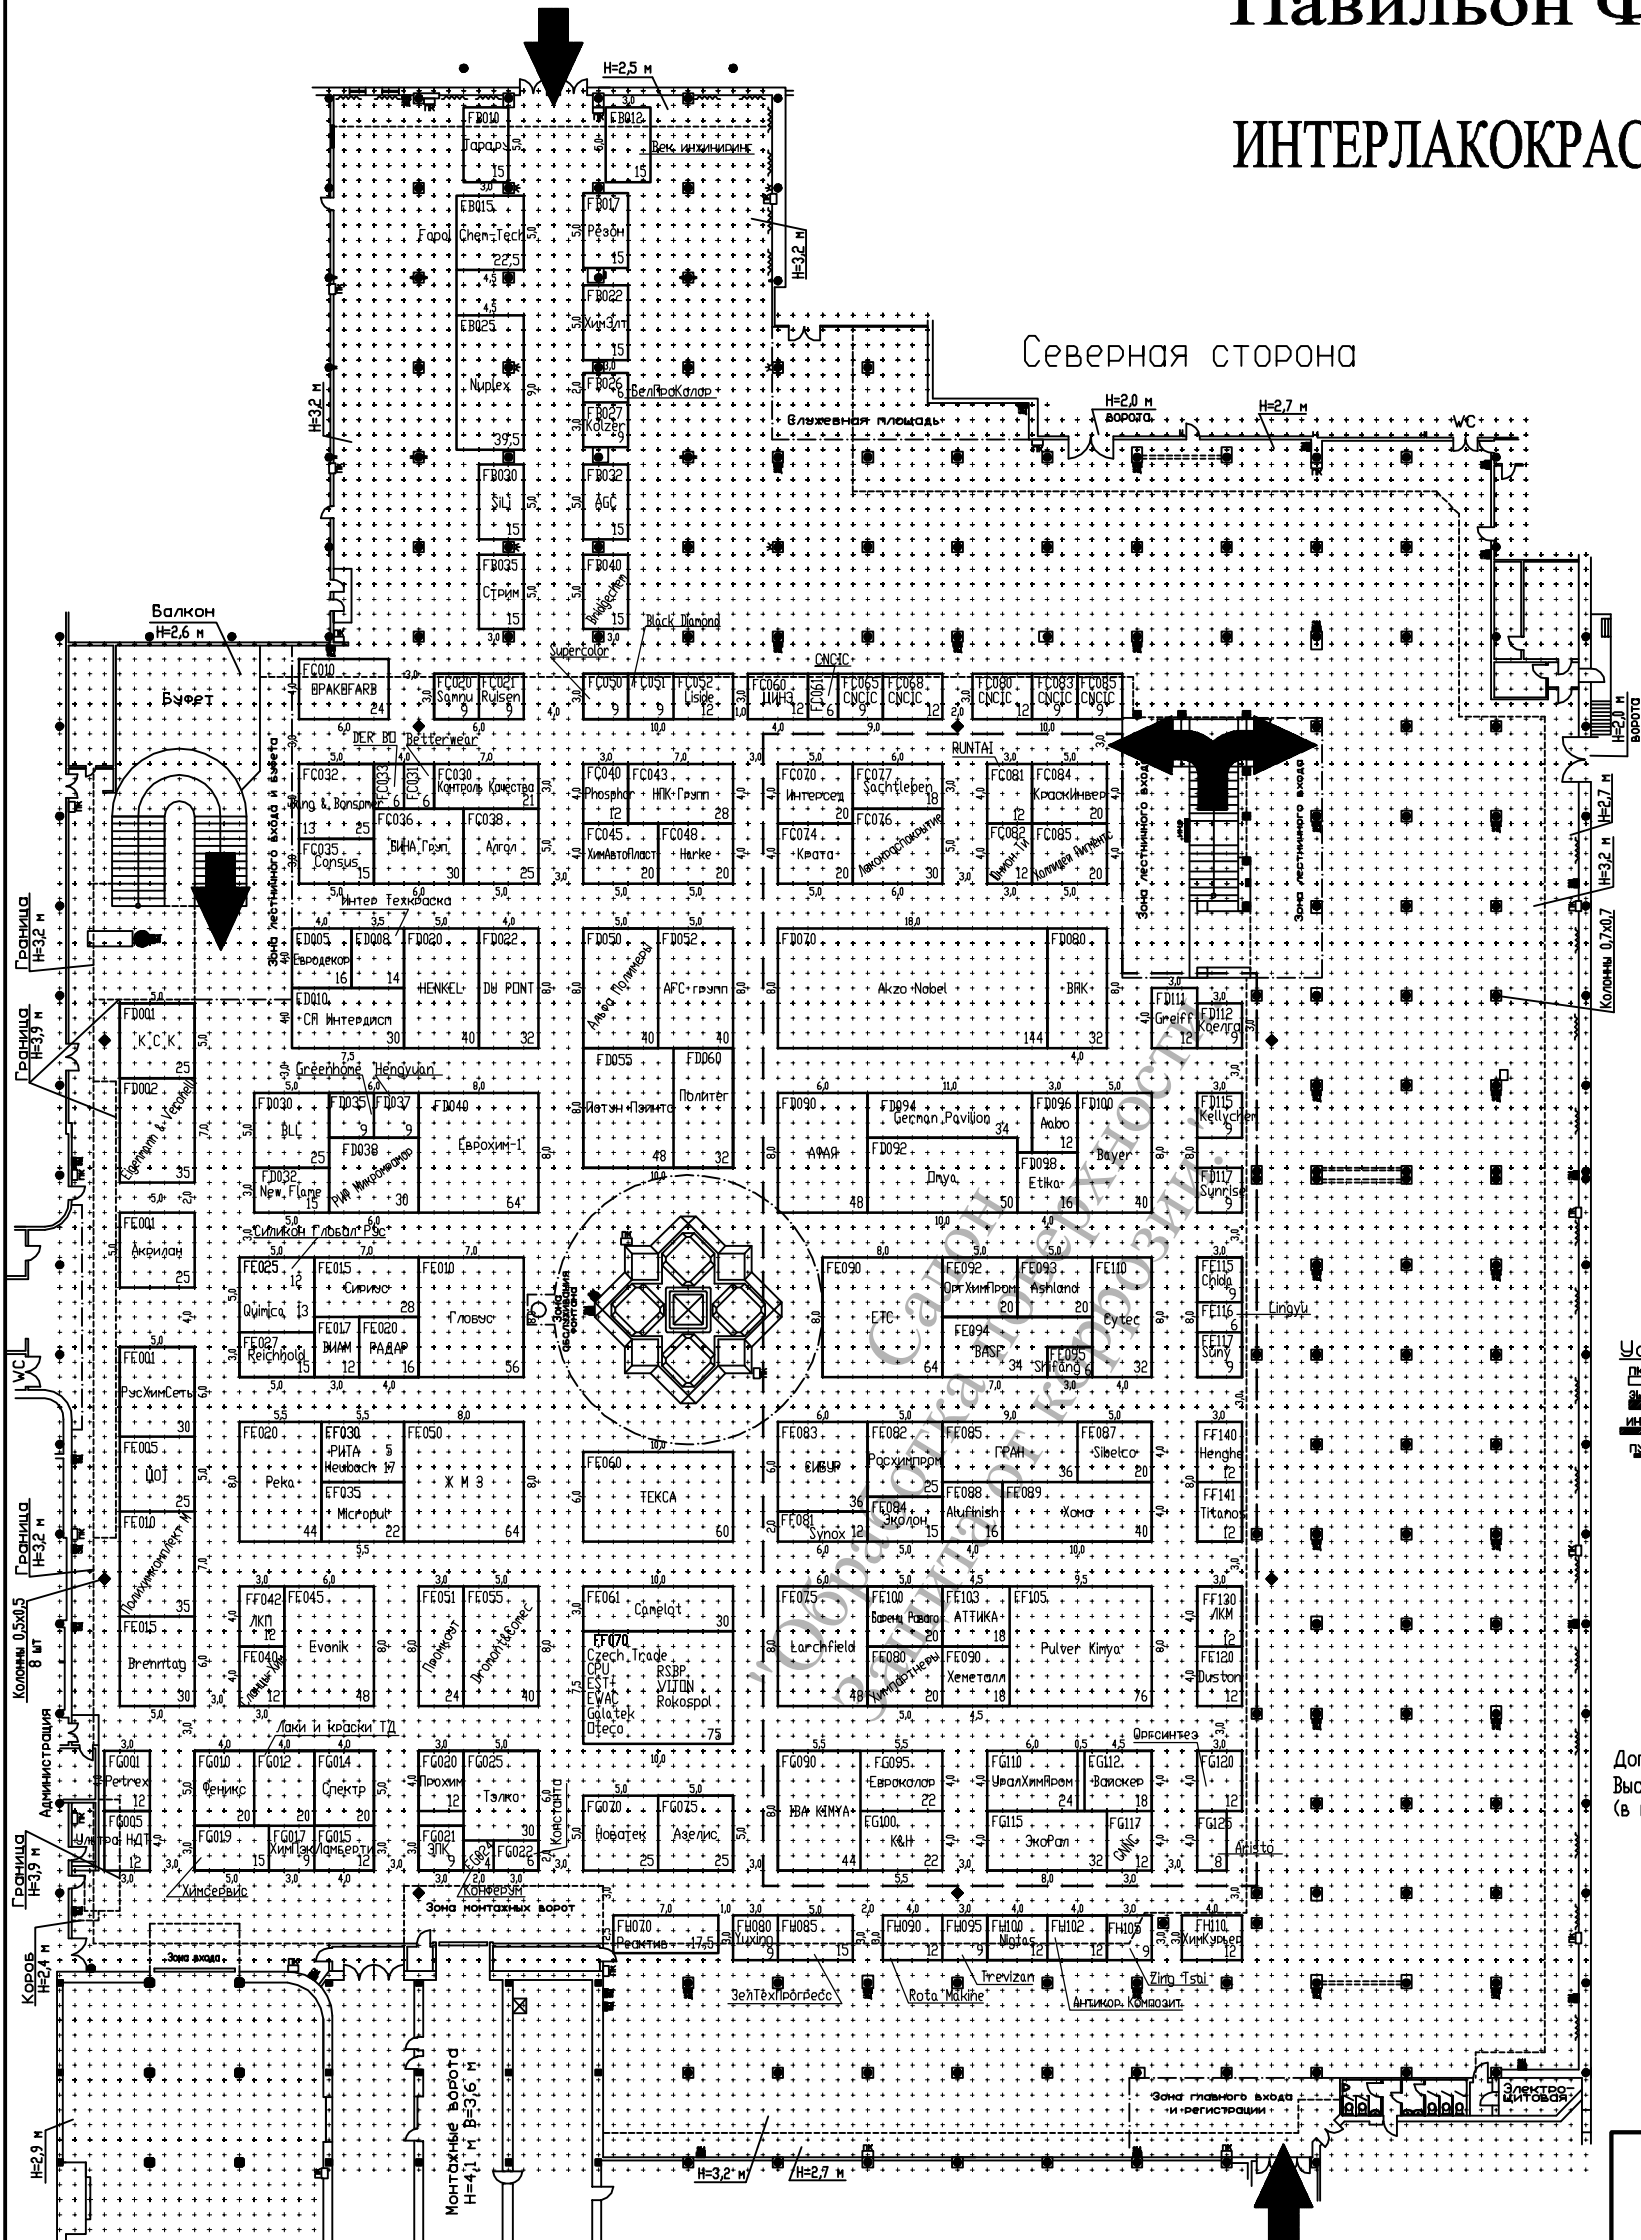


Условные обозначения:

- ПОЖАРНЫЙ КРАН
- ЭЛЕКТРИЧЕСКИЙ ЦИТ
- ИНФОРМАЦИОННОЕ ТАБЛО
- ПУЛЬТ УПРАВЛЕНИЯ

Допустимая нагрузка на пол: 3,0 т/кв.м
Высота зала до низа конструкции: 14,0 м
(в границах обозначенной центральной зоны)

Вход с Краснопресненской набережной
South Entrance

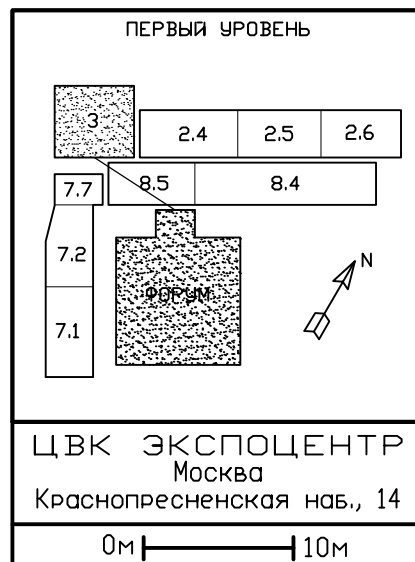

ЗАО ЭКСПОЦЕНТР ZAO EXPOCENTRE	ЭКСПОНЕНТ EXHIBITOR
_____	_____
М.П. / S.I.	М.П. / S.I.